

ΕΦΗΜΕΡΙΣ ΤΗΣ ΚΥΒΕΡΝΗΣΕΩΣ
ΤΗΣ ΕΛΛΗΝΙΚΗΣ ΔΗΜΟΚΡΑΤΙΑΣ

ΑΘΗΝΑ 5 ΝΟΕΜΒΡΙΟΥ 1991	ΤΕΥΧΟΣ ΔΕΥΤΕΡΟ	ΑΡΙΘΜΟΣ ΦΥΛΛΟΥ 899

ΠΕΡΙΕΧΟΜΕΝΑ

ΥΠΟΥΡΓΙΚΕΣ ΑΠΟΦΑΣΕΙΣ ΚΑΙ ΕΓΚΡΙΣΕΙΣ

Καθορισμός ζώνης προστασίας Α αδομήτου και οριοθετήσεως Β' ζώνης αρχαιολογικού χώρου Ακροπόλεως Λιμηράς Ν. Λακωνίας. 1

Συμπλήρωση κήρυξης περιοχής Καϊάφα Ν. Ηλείας ως αρχαιολογικού χώρου. 2

ΥΠΟΥΡΓΙΚΕΣ ΑΠΟΦΑΣΕΙΣ & ΕΓΚΡΙΣΕΙΣ

Αριθ. ΥΠΠΟ/ΑΡΧ/Α1/Φ5/44426/2338 (1)

Καθορισμός ζώνης προστασίας Α αδομήτου και οριοθετήσεως Β' ζώνης αρχαιολογικού χώρου Ακροπόλεως Λιμηράς Ν. Λακωνίας.

Η ΥΠΟΥΡΓΟΣ ΠΟΛΙΤΙΣΜΟΥ

Έχοντας υπόψη:

1. Τις διατάξεις του Ν. 1558/85 (ΦΕΚ 137/τ.Α/26.7.85) «Κυβέρνηση και Κυβερνητικά Όργανα».
2. Τις διατάξεις του Κ.Ν. 5351/32 «Περί αρχαιοτήτων».
3. Το Ν. 1892/90 (ΦΕΚ 101/τ.Α/31.7.90), Κεφάλαιο ΙΔ', άρθρο 91 «Ρυθμίσεις αρμοδιότητας του Υπουργείου Πολιτισμού».
4. Την αρ. 9/5.3.91 Γνωμοδότηση του Κεντρικού Αρχαιολογικού Συμβουλίου, αποφασίζουμε:

Για την αποτελεσματικότερη προστασία και ανάδειξη του σημαντικότατου και κηρυγμένου (Υ.Α.29568/67/8.4.70, ΦΕΚ 267/τ.Β/16.4.70) αρχαιολογικού χώρου της Ακροπόλεως Επιδαύρου Λιμηράς Ν. Λακωνίας και της φυσιογνωμίας του, καθορίζονται στο σύνολο της ελεγχόμενης από πλευράς αρχαιολογικού Νόμου περιοχής Ζώνες προστασίας Α και Β ως εξής:

Ι. Ζώνη Α.

Καθορίζεται ως αδόμητη Ζώνη Α απόλυτης προστασίας του αρχαιολογικού χώρου Ακροπόλεως Επιδαύρου Λιμηράς η περιοχή η οποία περικλείεται στο συνημμένο τοπογραφικό διάγραμμα 1:5.000 από την τεθλασμένη γραμμή που ενώνει τα σημεία 1, 2, 3, ..., 24, 25, 26. Τα παραπάνω σημεία αντιστοιχούν σε συντεταγμένες ανά ζεύγη, όπως φαίνονται στον πίνακα κρατικών συντεταγμένων, που συνοδεύει την Απόφαση αυτή.

Στην οριοθετούμενη Ζώνη Α απόλυτης προστασίας του αρχαιολογικού χώρου Ακροπόλεως Επιδαύρου Λιμηράς καθορίζονται οι εξής χρήσεις γης:

Στη Ζώνη αυτή απαγορεύεται κάθε είδους δόμηση (ανέγερση οικοδομών, διαμόρφωση χώρων, οδοποιίας, εκσκαφές, έργα οργανισμών κοινής ωφελείας, κάθε είδους τεχνικά έργα και κατασκευές), η ίδρυση λατομείων καθώς και πρόχειρες περιστασιακές ή και εποχιακές κατασκευές που καθ' οιονδήποτε τρόπο εξυπηρετούν την γεωργική χρήση γης.

Στη Ζώνη αυτή, η οποία θα διατηρήσει την υφιστάμενη γεωργοκτηνοτροφική και δενδροκομική χρήση γης, επιτρέπονται μόνον α)οι αγροτικές καλλιέργειες και οι συναφείς προς αυτές εργασίες (γεωτρήσεις, απλά επιφανειακά έργα άρδευσης, ελαφρά άροση κυρίως και βαθειά κατά περίπτωση και β)η επισκευή του υπάρχοντος παραλιακού δρόμου Μονεμβασίας - Ζάρακος. Οι δραστηριότητες αυτές επιτρέπονται μόνον εφ' όσον έχουν την προηγούμενη έγκριση και την επίβλεψη της αρμόδιας Β' Εφορίας Προϊστορικών και Κλασσικών Αρχαιοτήτων Σπάρτης.

ΙΙ. Ζώνη Β.

Ως Ζώνη Β οριοθετούνται τρεις περιοχές. Η πρώτη περικλείεται από την τεθλασμένη γραμμή 36, 37, 38 ....51, 52, 53, 54, 8, 7, 6, 5, 4, 3, 2, 1, η δεύτερη από την τεθλασμένη γραμμή 9, 10, 11, 12, 13, 14, 15, 16, 17, 32, 33, 34, 35, 9 και η τρίτη από την 27, 28 ... 31, 18, 19, ...26.

Τα παραπάνω σημεία αντιστοιχούν σε συντεταγμένες ανά ζεύγη, όπως φαίνονται στον πίνακα κρατικών συντεταγμένων, που συνοδεύει την Απόφαση αυτή.

Στην Ζώνη Β η Υπηρεσία μας θα επιτρέπει την χρήση και την δόμηση με ειδικούς όρους και περιορισμούς, οι οποίοι θα διατυπωθούν σε υπό έκδοση Απόφασή μας, που θα προωθηθεί για θεσμοθέτηση στο συναρμόδιο Υπουργείο Χωροταξίας, Περιβάλλοντος και Δημοσίων Έργων.

Οποιαδήποτε δραστηριότητα στη Ζώνη αυτή θα επιτρέπεται μόνο εφ' όσον έχει την προβλεπόμενη από τις σχετικές διατάξεις του Κ.Ν. 5351/32 «Περί Αρχαιοτήτων» προηγούμενη έγκριση της Υπηρεσίας μας και την επίβλεψη της αρμόδιας Ε' Εφορίας Προϊστορικών & Κλασσικών Αρχαιοτήτων Σπάρτης για την προστασία των περιλαμβανομένων στο Τμήμα αυτό αρχαιοτήτων.


Ως προς τα αυθαίρετα κτίσματα, τα οποία εντός αρχαιολογικού χώρου ουδέποτε νομιμοποιούνται, αλλά υποχρεωτικά κατεδαφίζονται, κατά τις κείμενες διατάξεις (Κ.Ν. 5351/32 «Περί Αρχαιοτήτων», άρθρα 50 και 52 - Ν. 1337/83, ΦΕΚ 33/τ.Α/14.3.83 «Επέκταση των πολεοδομικών σχεδίων, οικιστική ανάπτυξη της σχετικές ρυθμίσεις», άρθρα 15 και 17), επιβάλλεται πάντοτε η άμεση κατεδάφισή τους. Είναι αυτονόητο ότι, επειδή η έγκριση ή μη της πρώτιστα κατά Νόμο αρμόδιας για περιοχή αρχαιολογικού χώρου Υπηρεσίας μας χωρεί ανεξάρτητα και αυτοτελώς από οποιαδήποτε άλλη έγκριση συναρμόδιας αρχής, της οποίας και κατισχύει, κάθε συναρμόδια Υπηρεσία θα πρέπει, στα πλαίσια της αρμοδιότητας και δικαιοδοσίας της, να υλοποιεί με κάθε μέσο την εκ του νόμου επιβαλλόμενη, για την προστασία του παραπάνω αρχαιολογικού χώρου και της φυσιογνωμίας του, άμεση διακοπή εργασιών οποιουδήποτε μη επιτρεπόμενου έργου και την άμεση κατεδάφιση ή καθαίρεση οποιουδήποτε εντός αυτού κτίσματος ή κατασκευής.

Αθήνα, 7 Οκτωβρίου 1991

Η ΥΠΟΥΡΓΟΣ


ΑΝΝΑ ΨΑΡΟΥΔΑ-ΜΠΕΝΑΚΗ

ΣΗΜΕΙΟ α/α	ΔΙΑΓΡΑΜΜΑ 1:5000	Φ.Χ. 1:50.000	ΣΥΝ/ΝΗ [m]	ΣΥΝ/ΝΗ [m]	7ΑΠΟΣΤΑΣΗ ΜΕΤΑΞΥ ΣΗΜΕΙΩΝ ΣΗΜΕΙΑ	ΑΠΟΣΤΑΣΗ [m]
1	7378,5	ΝΕΑΠΟΛΙΣ	5127.9	-2852.6	1-2	147.55
2	7378,5	ΝΕΑΠΟΛΙΣ	5013.1	-2759.9	2-3	260.17
3	7378,5	ΝΕΑΠΟΛΙΣ	4764.4	-2683.5	3-4	128.29
4	7378,5	ΝΕΑΠΟΛΙΣ	4675.2	-2591.3	4-5	246.65
5	7378,5	ΝΕΑΠΟΛΙΣ	4563.1	-2371.6	5-6	121.31
6	7378,5	ΝΕΑΠΟΛΙΣ	4483.8	-2279.8	6-7	71.67
7	7378,5	ΝΕΑΠΟΛΙΣ	4413.8	-2264.4	7-8	177.45
8	7378,5	ΝΕΑΠΟΛΙΣ	4291.0	-2136.3	8-9	123.93
9	7378,5	ΝΕΑΠΟΛΙΣ	4347.7	-2026.1	9-10	45.36
10	7378,5	ΝΕΑΠΟΛΙΣ	4369.1	-1986.1	10-11	124.00
11	7378,5	ΝΕΑΠΟΛΙΣ	4487.7	-2022.3	11-12	173.49
12	7378,5	ΝΕΑΠΟΛΙΣ	4633.9	-1928.9	12-13	207.78
13	7378,5	ΝΕΑΠΟΛΙΣ	4610.9	-1722.4	13-14	73.30
14	7378,5	ΝΕΑΠΟΛΙΣ	4676.3	-1689.3	14-15	78.53
15	7378,5	ΝΕΑΠΟΛΙΣ	4678.6	-1610.8	15-16	63.68
16	7378,5	ΝΕΑΠΟΛΙΣ	4626.0	-1574.9	16-17	163.31
17	7378,5	ΝΕΑΠΟΛΙΣ	4649.6	-1413.3	17-18	232.27
18	7378,5	ΝΕΑΠΟΛΙΣ	4863.3	-1322.3	18-19	165.87
19	7378,5	ΝΕΑΠΟΛΙΣ	4911.2	-1481.1	19-20	65.77
20	7378,5	ΝΕΑΠΟΛΙΣ	4965.3	-1518.5	20-21	85.64
21	7378,5	ΝΕΑΠΟΛΙΣ	5020.0	-1584.4	21-22	69.00
22	7378,5	ΝΕΑΠΟΛΙΣ	5089.0	-1585.2	22-23	229.73
23	7378,5	ΝΕΑΠΟΛΙΣ	5268.4	-1728.7	23-24	240.24
24	7378,5	ΝΕΑΠΟΛΙΣ	5359.5	-1951	24-25	130.77
25	7378,5	ΝΕΑΠΟΛΙΣ	5432.8	-2059.3	25-26	83.77
26	7378,5	ΝΕΑΠΟΛΙΣ	5503.9	-2103.6	18-31	213.80
27	7378,5	ΝΕΑΠΟΛΙΣ	5812.9	-1902.3	27-28	239.82
28	7378,5	ΝΕΑΠΟΛΙΣ	5629.9	-1747.3	28-29	135.82
29	7378,5	ΝΕΑΠΟΛΙΣ	5501.3	-1703.6	29-30	469.22
30	7378,5	ΝΕΑΠΟΛΙΣ	5381.6	-1249.9	30-31	318.52
31	7378,5	ΝΕΑΠΟΛΙΣ	5063.1	-1246.2	17-32	326.20
32	7378,5	ΝΕΑΠΟΛΙΣ	4365.5	-1573.6	32-33	200.44
33	7378,5	ΝΕΑΠΟΛΙΣ	4251.4	-1738.4	33-34	125.77
34	7378,5	ΝΕΑΠΟΛΙΣ	4266.2	-1863.3	34-35	84.14
35	7378,5	ΝΕΑΠΟΛΙΣ	4253.0	-1946.4	9-35	123.77
36	7378,7	ΝΕΑΠΟΛΙΣ	4993.2	-3373.7	36-37	182.50
37	7378,7	ΝΕΑΠΟΛΙΣ	4846.9	-3264.6	37-38	278.15
38	7378,7	ΝΕΑΠΟΛΙΣ	4570.3	-3235.3	38-39	140.74
39	7378,7	ΝΕΑΠΟΛΙΣ	4469.0	-3137.6	39-40	124.44
40	7378,5	ΝΕΑΠΟΛΙΣ	4424.2	-3021.5	40-41	219.66
41	7378,5	ΝΕΑΠΟΛΙΣ	4251.7	-2885.5	41-42	94.35
42	7377,6	ΝΕΑΠΟΛΙΣ	4191.2	-2813.1	42-43	169.15
43	7377,6	ΝΕΑΠΟΛΙΣ	4035.8	-2879.9	43-44	100.20
44	7377,6	ΝΕΑΠΟΛΙΣ	3947.2	-2833.1	44-45	69.61
45	7377,6	ΝΕΑΠΟΛΙΣ	3907.1	-2776.2	45-46	271.34
46	7377,6	ΝΕΑΠΟΛΙΣ	3864.0	-2508.3	46-47	98.16
47	7377,6	ΝΕΑΠΟΛΙΣ	3841.3	-2412.8	47-48	96.58
48	7377,6	ΝΕΑΠΟΛΙΣ	3877.6	-2323.3	48-49	168.91
49	7377,6	ΝΕΑΠΟΛΙΣ	4038.5	-2271.9	49-50	180.12
50	7377,6	ΝΕΑΠΟΛΙΣ	4013.7	-2093.5	50-51	48.19
51	7377,6	ΝΕΑΠΟΛΙΣ	3986.1	-2054	51-52	67.19
52	7377,6	ΝΕΑΠΟΛΙΣ	4034.5	-2007.4	52-53	88.64
53	7377,6	ΝΕΑΠΟΛΙΣ	4065.6	-2090.4	53-54	103.71
54	7377,6	ΝΕΑΠΟΛΙΣ	4169.2	-2095.2	8-54	128.55

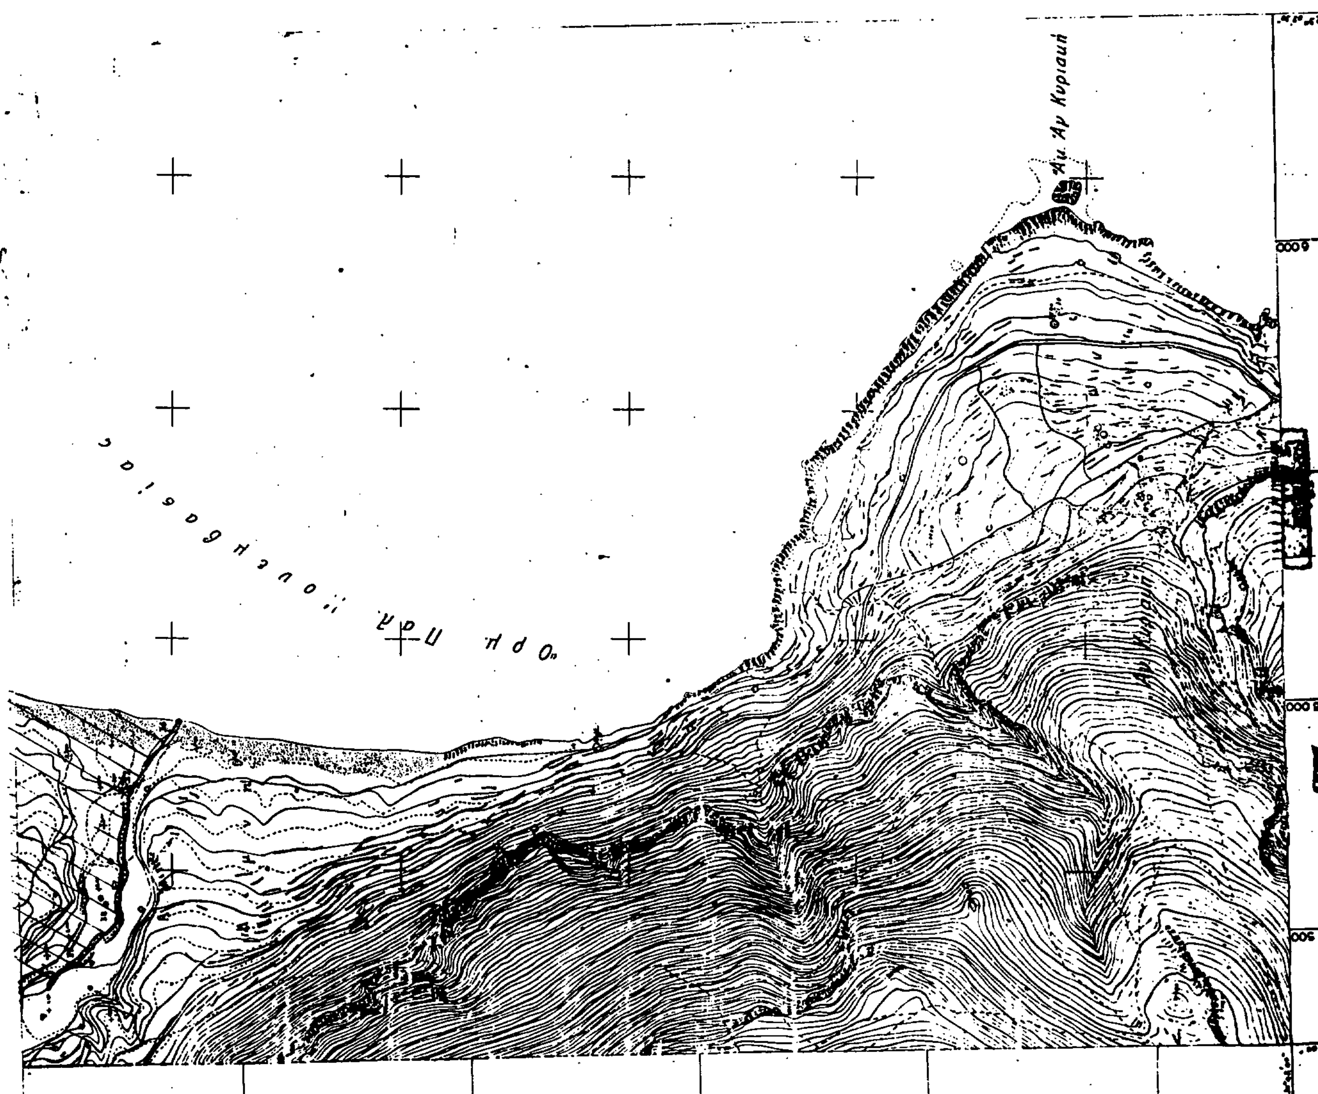

Διανομή πινακίδων

Θ.Χ. Νεάπολις 7377,6	Θ.Χ. Νεάπολις 7378,5
	Θ.Χ. Νεάπολις 7378,7

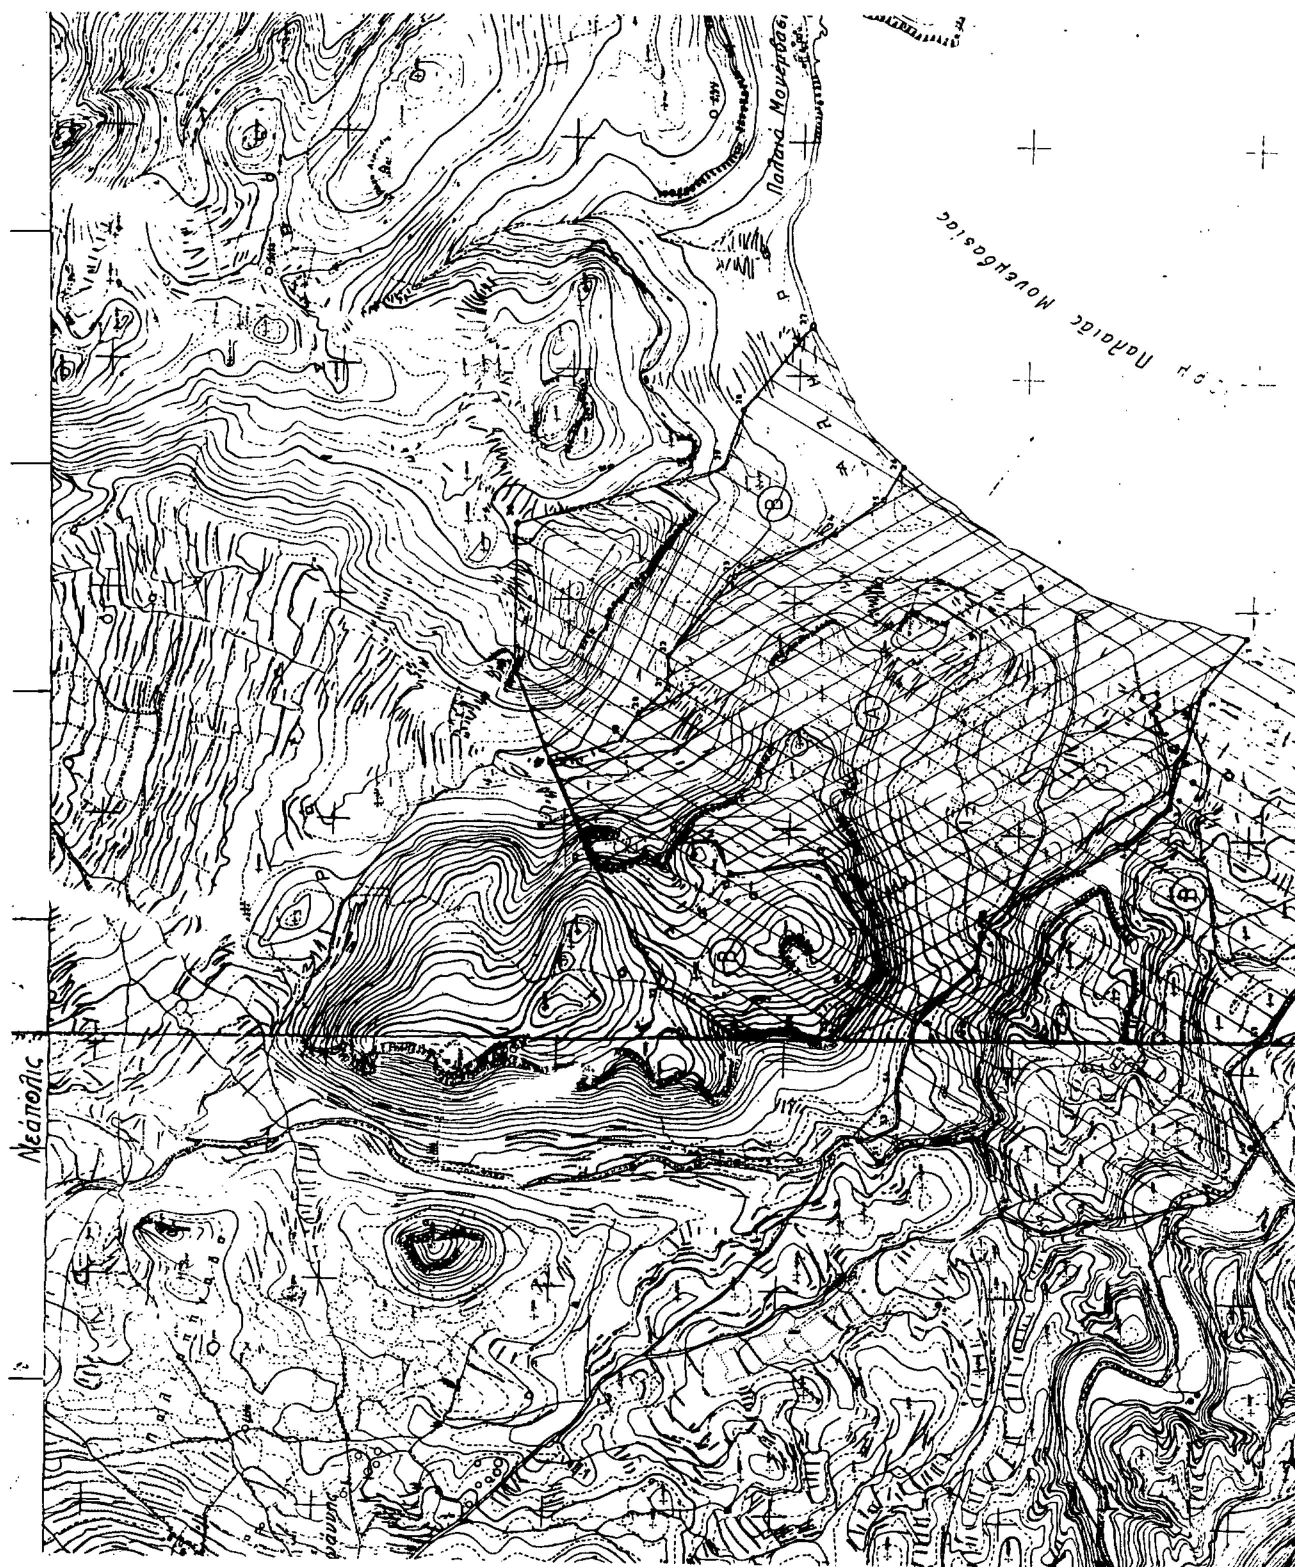
Νεάπολις
Παλαιάς Μονεμβασίας

Αριθ. ΥΠΠΟ/ΑΡΧ/Α1/Φ43/44661/2352 (2)

Συμπλήρωση κήρυξης περιοχής Καϊάφα Ν. Ηλείας ως αρχαιολογικού χώρου.

Η ΥΠΟΥΡΓΟΣ ΠΟΛΙΤΙΣΜΟΥ

Έχοντας υπόψη:

1. Την ΥΠΠΟ/ΓΝΟΣ/54280/20.12.80 (ΦΕΚ 824/τ.Β/ 28.12.90) Υπουργική Απόφαση.

2. Τις διατάξεις του Κ.Ν. 5351/1932 «Περί Αρχαιοτήτων».

3. Την ομόφωνη Γνωμοδότηση του Τοπικού Συμβουλίου Μνημείων Ν.Δ. Ελλάδος, όπως διατυπώθηκε στην αρ. 5/27.9.89 συνεδρία του, αποφασίζουμε:

Για την αποτελεσματικότερη προστασία των αρχαιοτήτων της περιοχής, συμπληρώνουμε την κήρυξη περιοχής Καϊάφα Ν. Ηλείας ως αρχαιολογικού χώρου (Α1/Φ07/65037/2543/2.1.1981, ΦΕΚ 112/ τ.Β/24.2.81) και επεκτείνουμε τα όρια του προς βορρά, προκειμένου να περιληφθούν τα εκτός τειχών αρχαία οικοδομικά λείψανα και νεκροταφεία της αρχαίας πόλης του Σαμικού, σύμφωνα με το τοπογραφικό διάγραμμα 1:5.000, που συνοδεύει την Απόφαση αυτή και με όρια τα σημεία 1, 2, 3, 4.... 41, τα οποία αντιστοιχούν σε ζεύγη συντεταγμένων, όπως δηλώνονται στον συνημμένο πίνακα συντεταγμένων.

Η απόφαση αυτή να δημοσιευθεί στην Εφημερίδα της Κυβερνήσεως.

Αθήνα, 8 Οκτωβρίου 1991

Με εντολή Υπουργού

Η Προϊσταμένη της Δ/νσης

ΗΩ ΖΕΡΒΟΥΔΑΚΗ

ΕΠΕΚΤΑΣΗ ΟΡΙΟΘΕΤΗΣΗΣ
ΠΕΡΙΟΧΗΣ ΚΑΪΑΦΑΣ

ΥΠΟΛΟΓΙΣΜΟΣ ΓΩΝΙΑΣ ΔΙΕΥΘΥΝΣΕΩΣ ΚΑΙ ΑΠΟΣΤΑΣΕΩΣ ΑΠΟ ΤΙΣ ΣΥΝ/ΝΕΣ ΤΩΝ ΑΚΡΩΝ

ΤΕΤΜΗΜΕΝΗ ΣΗΜΕΙΟΥ 41	Χ41	:	11430.000
ΤΕΤΑΓΜΕΝΗ ΣΗΜΕΙΟΥ 41	Υ41	:	-22412.000
ΤΕΤΜΗΜΕΝΗ ΣΗΜΕΙΟΥ 1	Χ1	:	11548.000
ΤΕΤΑΓΜΕΝΗ ΣΗΜΕΙΟΥ 1	Υ1	:	-22188.000

ΑΠΟΤΕΛΕΣΜΑΤΑ

ΑΖΙΜΟΥΘΙΟ 41 ΠΡΟΣ 1 (βαθμούς) ΑΖ = 30.8662
ΑΠΟΣΤΑΣΗ S41-1 = 253.180 m.

ΤΕΤΜΗΜΕΝΗ ΣΗΜΕΙΟΥ 1	Χ1	:	11548.000
ΤΕΤΑΓΜΕΝΗ ΣΗΜΕΙΟΥ 1	Υ1	:	-22188.000
ΤΕΤΜΗΜΕΝΗ ΣΗΜΕΙΟΥ 2	Χ2	:	11612.000
ΤΕΤΑΓΜΕΝΗ ΣΗΜΕΙΟΥ 2	Υ2	:	-22187.000

ΑΠΟΤΕΛΕΣΜΑΤΑ

ΑΖΙΜΟΥΘΙΟ 1 ΠΡΟΣ 2 (βαθμούς) ΑΖ = 99.0054
ΑΠΟΣΤΑΣΗ S1-2 = 64.008 m.

ΤΕΤΜΗΜΕΝΗ ΣΗΜΕΙΟΥ 2	Χ2	:	11612.000
ΤΕΤΑΓΜΕΝΗ ΣΗΜΕΙΟΥ 2	Υ2	:	-22187.000
ΤΕΤΜΗΜΕΝΗ ΣΗΜΕΙΟΥ 3	Χ3	:	11653.000
ΤΕΤΑΓΜΕΝΗ ΣΗΜΕΙΟΥ 3	Υ3	:	-22175.000

ΑΠΟΤΕΛΕΣΜΑΤΑ

ΑΖΙΜΟΥΘΙΟ 2 ΠΡΟΣ 3 (βαθμούς) ΑΖ = 81.8735
ΑΠΟΣΤΑΣΗ S2-3 = 42.720 m.

ΤΕΤΜΗΜΕΝΗ ΣΗΜΕΙΟΥ 3	Χ3	:	11653.000
ΤΕΤΑΓΜΕΝΗ ΣΗΜΕΙΟΥ 3	Υ3	:	-22175.000
ΤΕΤΜΗΜΕΝΗ ΣΗΜΕΙΟΥ 4	Χ4	:	11700.000
ΤΕΤΑΓΜΕΝΗ ΣΗΜΕΙΟΥ 4	Υ4	:	-22170.000

ΑΠΟΤΕΛΕΣΜΑΤΑ

ΑΖΙΜΟΥΘΙΟ 3 ΠΡΟΣ 4 (βαθμούς) ΑΖ = 93.2528
Απόσταση S3-4 =47.265 m.

ΤΕΤΜΗΜΕΝΗ ΣΗΜΕΙΟΥ 4	Χ4	:	11700.000
ΤΕΤΑΓΜΕΝΗ ΣΗΜΕΙΟΥ 4	Υ4	:	-22170.000
ΤΕΤΜΗΜΕΝΗ ΣΗΜΕΙΟΥ 5	Χ5	:	11749.000
ΤΕΤΑΓΜΕΝΗ ΣΗΜΕΙΟΥ 5	Υ5	:	-22148.000

ΑΠΟΤΕΛΕΣΜΑΤΑ

ΑΖΙΜΟΥΘΙΟ 4 ΠΡΟΣ 5 (βαθμούς) ΑΖ = 73.1343
ΑΠΟΣΤΑΣΗ S4-5 = 53.712 m.

ΤΕΤΜΗΜΕΝΗ ΣΗΜΕΙΟΥ 5	Χ5	:	11749.000
ΤΕΤΑΓΜΕΝΗ ΣΗΜΕΙΟΥ 5	Υ5	:	-22148.000
ΤΕΤΜΗΜΕΝΗ ΣΗΜΕΙΟΥ 6	Χ6	:	12241.000
ΤΕΤΑΓΜΕΝΗ ΣΗΜΕΙΟΥ 6	Υ6	:	-21957.000

ΑΠΟΤΕΛΕΣΜΑΤΑ

ΑΖΙΜΟΥΘΙΟ 5 ΠΡΟΣ 6 (βαθμούς) ΑΖ = 76.4258
ΑΠΟΣΤΑΣΗ S5-6 = 527.774 m.

ΤΕΤΜΗΜΕΝΗ ΣΗΜΕΙΟΥ 6	Χ6	:	12241.000
ΤΕΤΑΓΜΕΝΗ ΣΗΜΕΙΟΥ 6	Υ6	:	-21957.000
ΤΕΤΜΗΜΕΝΗ ΣΗΜΕΙΟΥ 7	Χ7	:	12338.000
ΤΕΤΑΓΜΕΝΗ ΣΗΜΕΙΟΥ 7	Υ7	:	-21923.000

ΑΠΟΤΕΛΕΣΜΑΤΑ

ΑΖΙΜΟΥΘΙΟ 6 ΠΡΟΣ 7 (βαθμούς) ΑΖ = 78.5374
ΑΠΟΣΤΑΣΗ S6-7 = 102.786 m.

ΤΕΤΜΗΜΕΝΗ ΣΗΜΕΙΟΥ 7	Χ7	:	12338.000
ΤΕΤΑΓΜΕΝΗ ΣΗΜΕΙΟΥ 7	Υ7	:	-21923.000
ΤΕΤΜΗΜΕΝΗ ΣΗΜΕΙΟΥ 8	Χ8	:	12440.000
ΤΕΤΑΓΜΕΝΗ ΣΗΜΕΙΟΥ 8	Υ8	:	-21955.000

ΑΠΟΤΕΛΕΣΜΑΤΑ

ΑΖΙΜΟΥΘΙΟ 7 ΠΡΟΣ 8 (βαθμούς) ΑΖ = 119.3533
ΑΠΟΣΤΑΣΗ S7-8 = 106.902 m.

ΤΕΤΜΗΜΕΝΗ ΣΗΜΕΙΟΥ 8	Χ8	:	12440.000
ΤΕΤΑΓΜΕΝΗ ΣΗΜΕΙΟΥ 8	Υ8	:	-21955.000
ΤΕΤΜΗΜΕΝΗ ΣΗΜΕΙΟΥ 9	Χ9	:	12507.000
ΤΕΤΑΓΜΕΝΗ ΣΗΜΕΙΟΥ 9	Υ9	:	-21954.000

ΑΠΟΤΕΛΕΣΜΑΤΑ

ΑΖΙΜΟΥΘΙΟ 8 ΠΡΟΣ 9 (βαθμούς) ΑΖ = 99.0499
ΑΠΟΣΤΑΣΗ S8-9 = 67.007 m.

ΤΕΤΜΗΜΕΝΗ ΣΗΜΕΙΟΥ 9	Χ9	:	12507.000
ΤΕΤΑΓΜΕΝΗ ΣΗΜΕΙΟΥ 9	Υ9	:	-21954.000
ΤΕΤΜΗΜΕΝΗ ΣΗΜΕΙΟΥ 10	Χ10	:	12567.000
ΤΕΤΑΓΜΕΝΗ ΣΗΜΕΙΟΥ 10	Υ10	:	-21950.000

ΑΠΟΤΕΛΕΣΜΑΤΑ

ΑΖΙΜΟΥΘΙΟ 9 ΠΡΟΣ 10 (βαθμούς) ΑΖ = 95.7621
ΑΠΟΣΤΑΣΗ S9-10 = 60.133 m.

ΤΕΤΜΗΜΕΝΗ ΣΗΜΕΙΟΥ 10	Χ10	:	12567.000
ΤΕΤΑΓΜΕΝΗ ΣΗΜΕΙΟΥ 10	Υ10	:	-21950.000
ΤΕΤΜΗΜΕΝΗ ΣΗΜΕΙΟΥ 11	Χ11	:	12670.000
ΤΕΤΑΓΜΕΝΗ ΣΗΜΕΙΟΥ 11	Υ11	:	-21921.000

ΑΠΟΤΕΛΕΣΜΑΤΑ

ΑΖΙΜΟΥΘΙΟ 10 ΠΡΟΣ 11 (βαθμούς) ΑΖ = 82.5281
ΑΠΟΣΤΑΣΗ S10-11 = 107.005 m.

ΤΕΤΜΗΜΕΝΗ ΣΗΜΕΙΟΥ 11 Χ11 : 12670.000
ΤΕΤΑΓΜΕΝΗ ΣΗΜΕΙΟΥ 11 Υ11 : -21921.000
ΤΕΤΜΗΜΕΝΗ ΣΗΜΕΙΟΥ 12 Χ12 : 12798.000
ΤΕΤΑΓΜΕΝΗ ΣΗΜΕΙΟΥ 12 Υ12 : -21920.000

ΑΠΟΤΕΛΕΣΜΑΤΑ

ΑΖΙΜΟΥΘΙΟ 11 ΠΡΟΣ 12 (βαθμούς) ΑΖ = 99.5027
ΑΠΟΣΤΑΣΗ S11-12 = 128.004 m.

ΤΕΤΜΗΜΕΝΗ ΣΗΜΕΙΟΥ 12 Χ12 : 12798.000
ΤΕΤΑΓΜΕΝΗ ΣΗΜΕΙΟΥ 12 Υ12 : -21920.000
ΤΕΤΜΗΜΕΝΗ ΣΗΜΕΙΟΥ 13 Χ13 : 12891.000
ΤΕΤΑΓΜΕΝΗ ΣΗΜΕΙΟΥ 13 Υ13 : -21929.000

ΑΠΟΤΕΛΕΣΜΑΤΑ

ΑΖΙΜΟΥΘΙΟ 12 ΠΡΟΣ 13 (βαθμούς) ΑΖ = 106.1417
ΑΠΟΣΤΑΣΗ S12-13 = 93.434 m.

ΤΕΤΜΗΜΕΝΗ ΣΗΜΕΙΟΥ 13 Χ13 : 12891.000
ΤΕΤΑΓΜΕΝΗ ΣΗΜΕΙΟΥ 13 Υ13 : -21929.000
ΤΕΤΜΗΜΕΝΗ ΣΗΜΕΙΟΥ 14 Χ14 : 13017.000
ΤΕΤΑΓΜΕΝΗ ΣΗΜΕΙΟΥ 14 Υ14 : -21880.000

ΑΠΟΤΕΛΕΣΜΑΤΑ

ΑΖΙΜΟΥΘΙΟ 13 ΠΡΟΣ 14 (βαθμούς) ΑΖ = 76.3883
ΑΠΟΣΤΑΣΗ S13-14 = 135.192 m.

ΤΕΤΜΗΜΕΝΗ ΣΗΜΕΙΟΥ 14 Χ14 : 13017.000
ΤΕΤΑΓΜΕΝΗ ΣΗΜΕΙΟΥ 14 Υ14 : -21880.000
ΤΕΤΜΗΜΕΝΗ ΣΗΜΕΙΟΥ 15 Χ15 : 13123.000
ΤΕΤΑΓΜΕΝΗ ΣΗΜΕΙΟΥ 15 Υ15 : -21842.000

ΑΠΟΤΕΛΕΣΜΑΤΑ

ΑΖΙΜΟΥΘΙΟ 14 ΠΡΟΣ 15 (βαθμούς) ΑΖ = 78.0864
ΑΠΟΣΤΑΣΗ S14-15 = 112.606 m.

ΤΕΤΜΗΜΕΝΗ ΣΗΜΕΙΟΥ 15 Χ15 : 13123.000
ΤΕΤΑΓΜΕΝΗ ΣΗΜΕΙΟΥ 15 Υ15 : -21842.000
ΤΕΤΜΗΜΕΝΗ ΣΗΜΕΙΟΥ 16 Χ16 : 13225.000
ΤΕΤΑΓΜΕΝΗ ΣΗΜΕΙΟΥ 16 Υ16 : -21827.000

ΑΠΟΤΕΛΕΣΜΑΤΑ

ΑΖΙΜΟΥΘΙΟ 15 ΠΡΟΣ 16 (βαθμούς) ΑΖ = 90.7046
ΑΠΟΣΤΑΣΗ S15-16 = 103.097 m.

ΤΕΤΜΗΜΕΝΗ ΣΗΜΕΙΟΥ 16 Χ16 : 13225.000
ΤΕΤΑΓΜΕΝΗ ΣΗΜΕΙΟΥ 16 Υ16 : -21827.000
ΤΕΤΜΗΜΕΝΗ ΣΗΜΕΙΟΥ 17 Χ17 : 13335.000
ΤΕΤΑΓΜΕΝΗ ΣΗΜΕΙΟΥ 17 Υ17 : -21862.000

ΑΠΟΤΕΛΕΣΜΑΤΑ

ΑΖΙΜΟΥΘΙΟ 16 ΠΡΟΣ 17 (βαθμούς) ΑΖ = 119.6112
ΑΠΟΣΤΑΣΗ S16-17 = 115.434 m.

ΤΕΤΜΗΜΕΝΗ ΣΗΜΕΙΟΥ 17 Χ17 : 13335.000
ΤΕΤΑΓΜΕΝΗ ΣΗΜΕΙΟΥ 17 Υ17 : -21862.000
ΤΕΤΜΗΜΕΝΗ ΣΗΜΕΙΟΥ 18 Χ18 : 13433.000
ΤΕΤΑΓΜΕΝΗ ΣΗΜΕΙΟΥ 18 Υ18 : -21912.000

ΑΠΟΤΕΛΕΣΜΑΤΑ

ΑΖΙΜΟΥΘΙΟ 17 ΠΡΟΣ 18 (βαθμούς) ΑΖ = 130.0343
ΑΠΟΣΤΑΣΗ S17-18 = 110.018 m.

ΤΕΤΜΗΜΕΝΗ ΣΗΜΕΙΟΥ 18 Χ18 : 13433.000
ΤΕΤΑΓΜΕΝΗ ΣΗΜΕΙΟΥ 18 Υ18 : -21912.000
ΤΕΤΜΗΜΕΝΗ ΣΗΜΕΙΟΥ 19 Χ19 : 13472.000
ΤΕΤΑΓΜΕΝΗ ΣΗΜΕΙΟΥ 19 Υ19 : -21946.000

ΑΠΟΤΕΛΕΣΜΑΤΑ

ΑΖΙΜΟΥΘΙΟ 18 ΠΡΟΣ 19 (βαθμούς) ΑΖ = 145.6464
ΑΠΟΣΤΑΣΗ S18-19 = 51.740 m.

..ΗΜΕΝΗ ΣΗΜΕΙΟΥ 19 Χ19 : 13472.000
ΤΕΤΑΓΜΕΝΗ ΣΗΜΕΙΟΥ 19 Υ19 : -21946.000
ΤΕΤΜΗΜΕΝΗ ΣΗΜΕΙΟΥ 20 Χ20 : 13514.000
ΤΕΤΑΓΜΕΝΗ ΣΗΜΕΙΟΥ 20 Υ20 : -21953.000

ΑΠΟΤΕΛΕΣΜΑΤΑ

ΑΖΙΜΟΥΘΙΟ 19 ΠΡΟΣ 20 (βαθμούς) ΑΖ = 110.5137
ΑΠΟΣΤΑΣΗ S19-20 = 42.579 m.

ΤΕΤΜΗΜΕΝΗ ΣΗΜΕΙΟΥ 20 Χ20 : 13514.000
ΤΕΤΑΓΜΕΝΗ ΣΗΜΕΙΟΥ 20 Υ20 : -21953.000
ΤΕΤΜΗΜΕΝΗ ΣΗΜΕΙΟΥ 21 Χ21 : 13572.000
ΤΕΤΑΓΜΕΝΗ ΣΗΜΕΙΟΥ 21 Υ21 : -21989.000

ΑΠΟΤΕΛΕΣΜΑΤΑ

ΑΖΙΜΟΥΘΙΟ 20 ΠΡΟΣ 21 (βαθμούς) ΑΖ = 135.3638
ΑΠΟΣΤΑΣΗ S20-21 = 68.264 m.

ΤΕΤΜΗΜΕΝΗ ΣΗΜΕΙΟΥ 21 Χ21 : 13572.000
ΤΕΤΑΓΜΕΝΗ ΣΗΜΕΙΟΥ 21 Υ21 : -21989.000
ΤΕΤΜΗΜΕΝΗ ΣΗΜΕΙΟΥ 22 Χ22 : 13615.000
ΤΕΤΑΓΜΕΝΗ ΣΗΜΕΙΟΥ 22 Υ22 : -21983.000

ΑΠΟΤΕΛΕΣΜΑΤΑ

ΑΖΙΜΟΥΘΙΟ 21 ΠΡΟΣ 22 (βαθμούς) ΑΖ = 91.1739
ΑΠΟΣΤΑΣΗ S21-22 = 43.417 m.

ΤΕΤΜΗΜΕΝΗ ΣΗΜΕΙΟΥ 22 Χ22 : 13615.000
ΤΕΤΑΓΜΕΝΗ ΣΗΜΕΙΟΥ 22 Υ22 : -21983.000
ΤΕΤΜΗΜΕΝΗ ΣΗΜΕΙΟΥ 23 Χ23 : 13643.000
ΤΕΤΑΓΜΕΝΗ ΣΗΜΕΙΟΥ 23 Υ23 : -22026.000

ΑΠΟΤΕΛΕΣΜΑΤΑ

ΑΖΙΜΟΥΘΙΟ 22 ΠΡΟΣ 23 (βαθμούς) ΑΖ = 163.2548
ΑΠΟΣΤΑΣΗ S22-23 = 51.313 m.

ΤΕΤΜΗΜΕΝΗ ΣΗΜΕΙΟΥ 23 Χ23 : 13643.000
ΤΕΤΑΓΜΕΝΗ ΣΗΜΕΙΟΥ 23 Υ23 : -22026.000
ΤΕΤΜΗΜΕΝΗ ΣΗΜΕΙΟΥ 24 Χ24 : 13704.000
ΤΕΤΑΓΜΕΝΗ ΣΗΜΕΙΟΥ 24 Υ24 : -22059.000

ΑΠΟΤΕΛΕΣΜΑΤΑ

ΑΖΙΜΟΥΘΙΟ 23 ΠΡΟΣ 24 (βαθμούς) ΑΖ = 131.5696
ΑΠΟΣΤΑΣΗ S23-24 = 69.354 m.

ΤΕΤΜΗΜΕΝΗ ΣΗΜΕΙΟΥ 24 Χ24 : 13704.000
ΤΕΤΑΓΜΕΝΗ ΣΗΜΕΙΟΥ 24 Υ24 : -22059.000
ΤΕΤΜΗΜΕΝΗ ΣΗΜΕΙΟΥ 25 Χ25 : 13744.000
ΤΕΤΑΓΜΕΝΗ ΣΗΜΕΙΟΥ 25 Υ25 : -22076.000

ΑΠΟΤΕΛΕ-
ΣΜΑΤΑ

ΑΖΙΜΟΥΘΙΟ 24 ΠΡΟΣ 25 (βαθμούς) ΑΖ = 125.5839
ΑΠΟΣΤΑΣΗ S24-25 = 43.463 m.

ΤΕΤΜΗΜΕΝΗ ΣΗΜΕΙΟΥ 25	Χ25	:	13744.000
ΤΕΤΑΓΜΕΝΗ ΣΗΜΕΙΟΥ 25	Υ25	:	-22076.000
ΤΕΤΜΗΜΕΝΗ ΣΗΜΕΙΟΥ 26	Χ26	:	14075.000
ΤΕΤΑΓΜΕΝΗ ΣΗΜΕΙΟΥ 26	Υ26	:	-25419.000

ΑΠΟΤΕΛΕΣΜΑΤΑ

ΑΖΙΜΟΥΘΙΟ 25 ΠΡΟΣ 26 (βαθμούς) ΑΖ = 193.7171
ΑΠΟΣΤΑΣΗ S25-26 = 3359.347 m.

ΤΕΤΜΗΜΕΝΗ ΣΗΜΕΙΟΥ 26	Χ26	:	14075.000
ΤΕΤΑΓΜΕΝΗ ΣΗΜΕΙΟΥ 26	Υ26	:	-25419.000
ΤΕΤΜΗΜΕΝΗ ΣΗΜΕΙΟΥ 27	Χ27	:	12844.000
ΤΕΤΑΓΜΕΝΗ ΣΗΜΕΙΟΥ 27	Υ27	:	-25018.000

ΑΠΟΤΕΛΕΣΜΑΤΑ

ΑΖΙΜΟΥΘΙΟ 26 ΠΡΟΣ 27 (βαθμούς) ΑΖ = 320.0479
ΑΠΟΣΤΑΣΗ S26-27 = 1294.667 m.

ΤΕΤΜΗΜΕΝΗ ΣΗΜΕΙΟΥ 27	Χ27	:	12884.000
ΤΕΤΑΓΜΕΝΗ ΣΗΜΕΙΟΥ 27	Υ27	:	-25018.000
ΤΕΤΜΗΜΕΝΗ ΣΗΜΕΙΟΥ 28	Χ28	:	12310.000
ΤΕΤΑΓΜΕΝΗ ΣΗΜΕΙΟΥ 28	Υ28	:	-24566.000

ΑΠΟΤΕΛΕΣΜΑΤΑ

ΑΖΙΜΟΥΘΙΟ 27 ΠΡΟΣ 28 (βαθμούς) ΑΖ = 342.4654
ΑΠΟΣΤΑΣΗ S27-28 = 730.602 m.

ΤΕΤΜΗΜΕΝΗ ΣΗΜΕΙΟΥ 28	Χ28	:	12310.000
ΤΕΤΑΓΜΕΝΗ ΣΗΜΕΙΟΥ 28	Υ28	:	-24566.000
ΤΕΤΜΗΜΕΝΗ ΣΗΜΕΙΟΥ 29	Χ29	:	12117.000
ΤΕΤΑΓΜΕΝΗ ΣΗΜΕΙΟΥ 29	Υ29	:	-24487.000

ΑΠΟΤΕΛΕΣΜΑΤΑ

ΑΖΙΜΟΥΘΙΟ 28 ΠΡΟΣ 29 (βαθμούς) ΑΖ = 324.7340
ΑΠΟΣΤΑΣΗ S28-29 = 208.543 m.

ΤΕΤΜΗΜΕΝΗ ΣΗΜΕΙΟΥ 29	Χ29	:	12117.000
ΤΕΤΑΓΜΕΝΗ ΣΗΜΕΙΟΥ 29	Υ29	:	-24487.000
ΤΕΤΜΗΜΕΝΗ ΣΗΜΕΙΟΥ 30	Χ30	:	11893.000
ΤΕΤΑΓΜΕΝΗ ΣΗΜΕΙΟΥ 30	Υ30	:	-24357.000

ΑΠΟΤΕΛΕΣΜΑΤΑ

ΑΖΙΜΟΥΘΙΟ 29 ΠΡΟΣ 30 (βαθμούς) ΑΖ = 333.4767
ΑΠΟΣΤΑΣΗ S29-30 = 258.990 m.

ΤΕΤΜΗΜΕΝΗ ΣΗΜΕΙΟΥ 30	Χ30	:	11893.000
ΤΕΤΑΓΜΕΝΗ ΣΗΜΕΙΟΥ 30	Υ30	:	-24357.000
ΤΕΤΜΗΜΕΝΗ ΣΗΜΕΙΟΥ 31	Χ31	:	11564.000
ΤΕΤΑΓΜΕΝΗ ΣΗΜΕΙΟΥ 31	Υ31	:	-24314.000

ΑΠΟΤΕΛΕΣΜΑΤΑ

ΑΖΙΜΟΥΘΙΟ 30 ΠΡΟΣ 31 (βαθμούς) ΑΖ = 308.2737
ΑΠΟΣΤΑΣΗ S30-31 = 331.798 m.

ΤΕΤΜΗΜΕΝΗ ΣΗΜΕΙΟΥ 31	Χ31	:	11564.000
ΤΕΤΑΓΜΕΝΗ ΣΗΜΕΙΟΥ 31	Υ31	:	-24314.000
ΤΕΤΜΗΜΕΝΗ ΣΗΜΕΙΟΥ 32	Χ32	:	11445.000
ΤΕΤΑΓΜΕΝΗ ΣΗΜΕΙΟΥ 32	Υ32	:	-24246.000

ΑΠΟΤΕΛΕΣΜΑΤΑ

ΑΖΙΜΟΥΘΙΟ 31 ΠΡΟΣ 32 (βαθμούς) ΑΖ = 333.0499
ΑΠΟΣΤΑΣΗ S31-32 = 137.058 m.

ΤΕΤΜΗΜΕΝΗ ΣΗΜΕΙΟΥ 32	Χ32	:	11445.000
ΤΕΤΑΓΜΕΝΗ ΣΗΜΕΙΟΥ 32	Υ32	:	-24246.000
ΤΕΤΜΗΜΕΝΗ ΣΗΜΕΙΟΥ 33	Χ33	:	11071.000
ΤΕΤΑΓΜΕΝΗ ΣΗΜΕΙΟΥ 33	Υ33	:	-24208.000

ΑΠΟΤΕΛΕΣΜΑΤΑ

ΑΖΙΜΟΥΘΙΟ 32 ΠΡΟΣ 33 (βαθμούς) ΑΖ = 306.4462
ΑΠΟΣΤΑΣΗ S32-33 = 375.926 m.

ΤΕΤΜΗΜΕΝΗ ΣΗΜΕΙΟΥ 33	Χ33	:	11071.000
ΤΕΤΑΓΜΕΝΗ ΣΗΜΕΙΟΥ 33	Υ33	:	-24208.000
ΤΕΤΜΗΜΕΝΗ ΣΗΜΕΙΟΥ 34	Χ34	:	11071.000
ΤΕΤΑΓΜΕΝΗ ΣΗΜΕΙΟΥ 34	Υ34	:	-23829.000

ΑΠΟΤΕΛΕΣΜΑΤΑ

ΑΖΙΜΟΥΘΙΟ 33 ΠΡΟΣ 34 (βαθμούς) ΑΖ = 0.0000
ΑΠΟΣΤΑΣΗ S33-34 = 379.000 m.

ΤΕΤΜΗΜΕΝΗ ΣΗΜΕΙΟΥ 34	Χ34	:	11071.000
ΤΕΤΑΓΜΕΝΗ ΣΗΜΕΙΟΥ 34	Υ34	:	-23829.000
ΤΕΤΜΗΜΕΝΗ ΣΗΜΕΙΟΥ 35	Χ35	:	11109.000
ΤΕΤΑΓΜΕΝΗ ΣΗΜΕΙΟΥ 35	Υ35	:	-23764.000

ΑΠΟΤΕΛΕΣΜΑΤΑ

ΑΖΙΜΟΥΘΙΟ 34 ΠΡΟΣ 35 (βαθμούς) ΑΖ = 33.6791
ΑΠΟΣΤΑΣΗ S34-35 = 75.293 m.

ΤΕΤΜΗΜΕΝΗ ΣΗΜΕΙΟΥ 35	Χ35	:	11109.000
ΤΕΤΑΓΜΕΝΗ ΣΗΜΕΙΟΥ 35	Υ35	:	-23764.000
ΤΕΤΜΗΜΕΝΗ ΣΗΜΕΙΟΥ 36	Χ36	:	11367.000
ΤΕΤΑΓΜΕΝΗ ΣΗΜΕΙΟΥ 36	Υ36	:	-23498.000

ΑΠΟΤΕΛΕΣΜΑΤΑ

ΑΖΙΜΟΥΘΙΟ 35 ΠΡΟΣ 36 (βαθμούς) ΑΖ = 49.0281
ΑΠΟΣΤΑΣΗ S35-36 = 370.567 m.

ΤΕΤΜΗΜΕΝΗ ΣΗΜΕΙΟΥ 36	Χ36	:	11367.000
ΤΕΤΑΓΜΕΝΗ ΣΗΜΕΙΟΥ 36	Υ36	:	-23498.000
ΤΕΤΜΗΜΕΝΗ ΣΗΜΕΙΟΥ 37	Χ37	:	11392.000
ΤΕΤΑΓΜΕΝΗ ΣΗΜΕΙΟΥ 37	Υ37	:	-23458.000

ΑΠΟΤΕΛΕΣΜΑΤΑ

ΑΖΙΜΟΥΘΙΟ 36 ΠΡΟΣ 37 (βαθμούς) ΑΖ = 35.5615
ΑΠΟΣΤΑΣΗ S36-37 = 47.170 m.

ΤΕΤΜΗΜΕΝΗ ΣΗΜΕΙΟΥ 37	Χ37	:	11392.000
ΤΕΤΑΓΜΕΝΗ ΣΗΜΕΙΟΥ 37	Υ37	:	-23458.000
ΤΕΤΜΗΜΕΝΗ ΣΗΜΕΙΟΥ 38	Χ38	:	11406.000
ΤΕΤΑΓΜΕΝΗ ΣΗΜΕΙΟΥ 38	Υ38	:	-23387.000

ΑΠΟΤΕΛΕΣΜΑΤΑ

ΑΖΙΜΟΥΘΙΟ 37 ΠΡΟΣ 38 (βαθμούς) ΑΖ = 12.3941
ΑΠΟΣΤΑΣΗ S37-38 = 72.367 m.

ΤΕΤΜΗΜΕΝΗ ΣΗΜΕΙΟΥ 38	Χ38	:	11406.000
ΤΕΤΑΓΜΕΝΗ ΣΗΜΕΙΟΥ 38	Υ38	:	-23387.000
ΤΕΤΜΗΜΕΝΗ ΣΗΜΕΙΟΥ 39	Χ39	:	11364.000
ΤΕΤΑΓΜΕΝΗ ΣΗΜΕΙΟΥ 39	Υ39	:	-22614.000

ΑΠΟΤΕΛΕΣΜΑΤΑ

ΑΖΙΜΟΥΘΙΟ 38 ΠΡΟΣ 39 (βαθμούς) ΑΖ = 396.5444
ΑΠΟΣΤΑΣΗ S38-39 = 774.140 m.

ΤΕΤΜΗΜΕΝΗ ΣΗΜΕΙΟΥ 39	X39	:	11364.000
ΤΕΤΑΓΜΕΝΗ ΣΗΜΕΙΟΥ 39	Υ39	:	-22614.000
ΤΕΤΜΗΜΕΝΗ ΣΗΜΕΙΟΥ 40	X40	:	11369.000
ΤΕΤΑΓΜΕΝΗ ΣΗΜΕΙΟΥ 40	Υ40	:	-22544.000

ΑΠΟΤΕΛΕΣΜΑΤΑ


ΑΖΙΜΟΥΘΙΟ 39 ΠΡΟΣ 40 (βαθμούς) ΑΖ = 4.5396
ΑΠΟΣΤΑΣΗ S39-40 = 70.178 m.

ΤΕΤΜΗΜΕΝΗ ΣΗΜΕΙΟΥ 40	X40	:	11369.000
ΤΕΤΑΓΜΕΝΗ ΣΗΜΕΙΟΥ 40	Υ40	:	-22544.000
ΤΕΤΜΗΜΕΝΗ ΣΗΜΕΙΟΥ 41	X41	:	11430.000
ΤΕΤΑΓΜΕΝΗ ΣΗΜΕΙΟΥ 41	Υ41	:	-22412.000

ΑΠΟΤΕΛΕΣΜΑΤΑ

ΑΖΙΜΟΥΘΙΟ 40 ΠΡΟΣ 41 (βαθμούς) ΑΖ = 27.5585
ΑΠΟΣΤΑΣΗ S40-41 = 145.413 m.

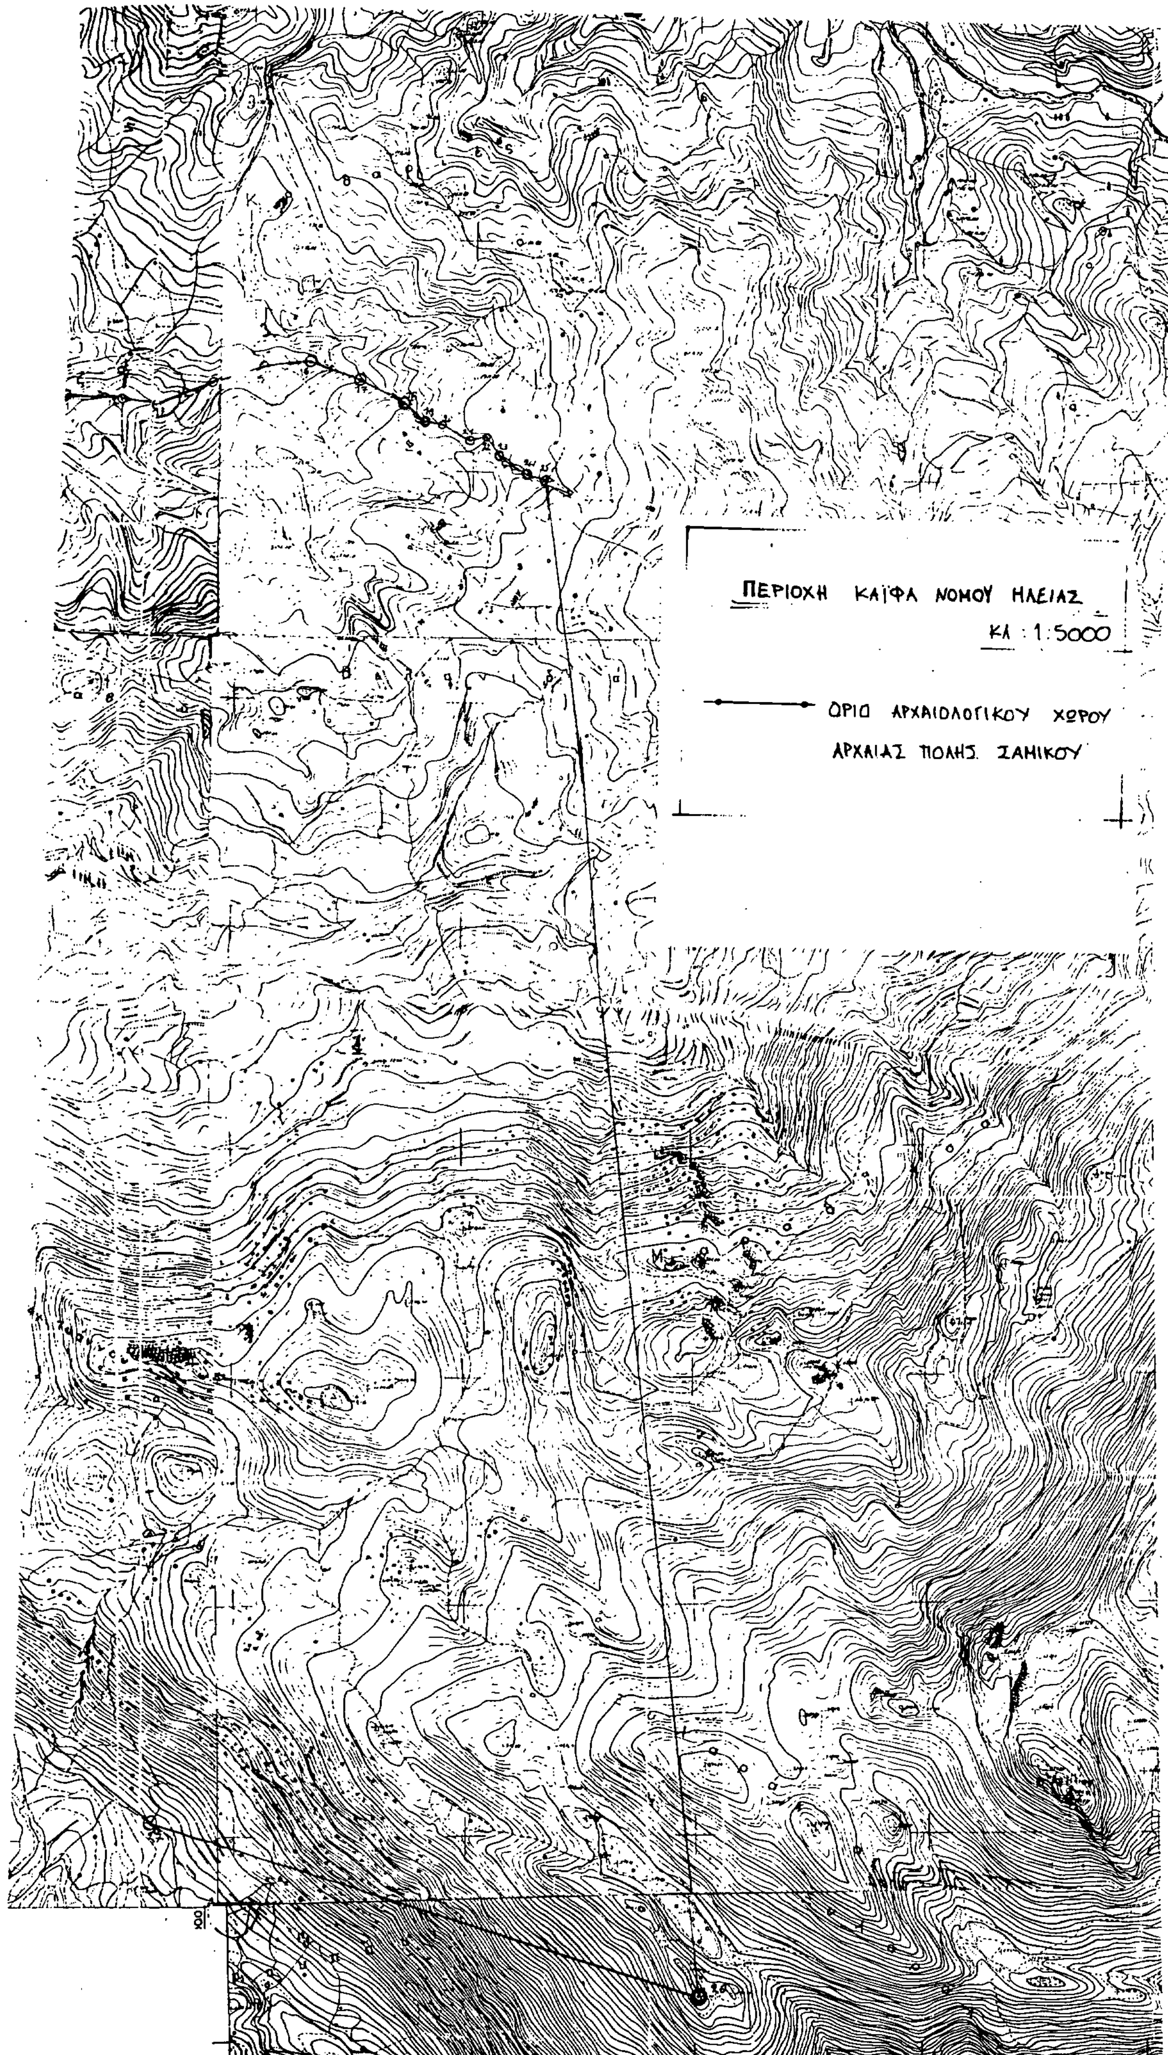


ΠΕΡΙΟΧΗ ΚΑΪΦΑ ΝΟΜΟΥ ΗΛΕΙΑΣ
ΚΛ : 1:5000
ΟΡΙΟ ΑΡΧΑΙΟΛΟΓΙΚΟΥ ΧΩΡΟΥ
ΑΡΧΑΙΑΣ ΠΟΛΗΣ ΣΑΜΙΚΟΥ